



**CARRÉ
NATURE**

GRANDCHAMP-DES-FONTAINES

Rue de Curette
44119 - Grandchamp Des Fontaines

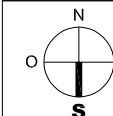

Niveau RDC

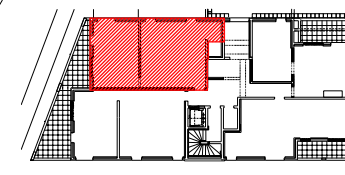

PLAN DE VENTE

BATIMENT B

NIVEAU	TYPE	N° APPT.
Niveau RDC	T3	B-002

SURFACES

Entrée	7.51m ²
Séjour Cuisine	29.08m ²
Chambre 1	11.81m ²
Chambre 2	9.58m ²
Salle d'eau	4.75m ²
WC	1.80m ²
Dressing	4.59m ²
TOTAL HABITABLE	69.12 m²

ANNEXES PRIVATIVES


Terrasse	10.37m ²
----------	---------------------

Date de création : 30/07/ 2021

Date de mise à jour : 21/03/2022

Échelle 0m 1m 2m

B-002

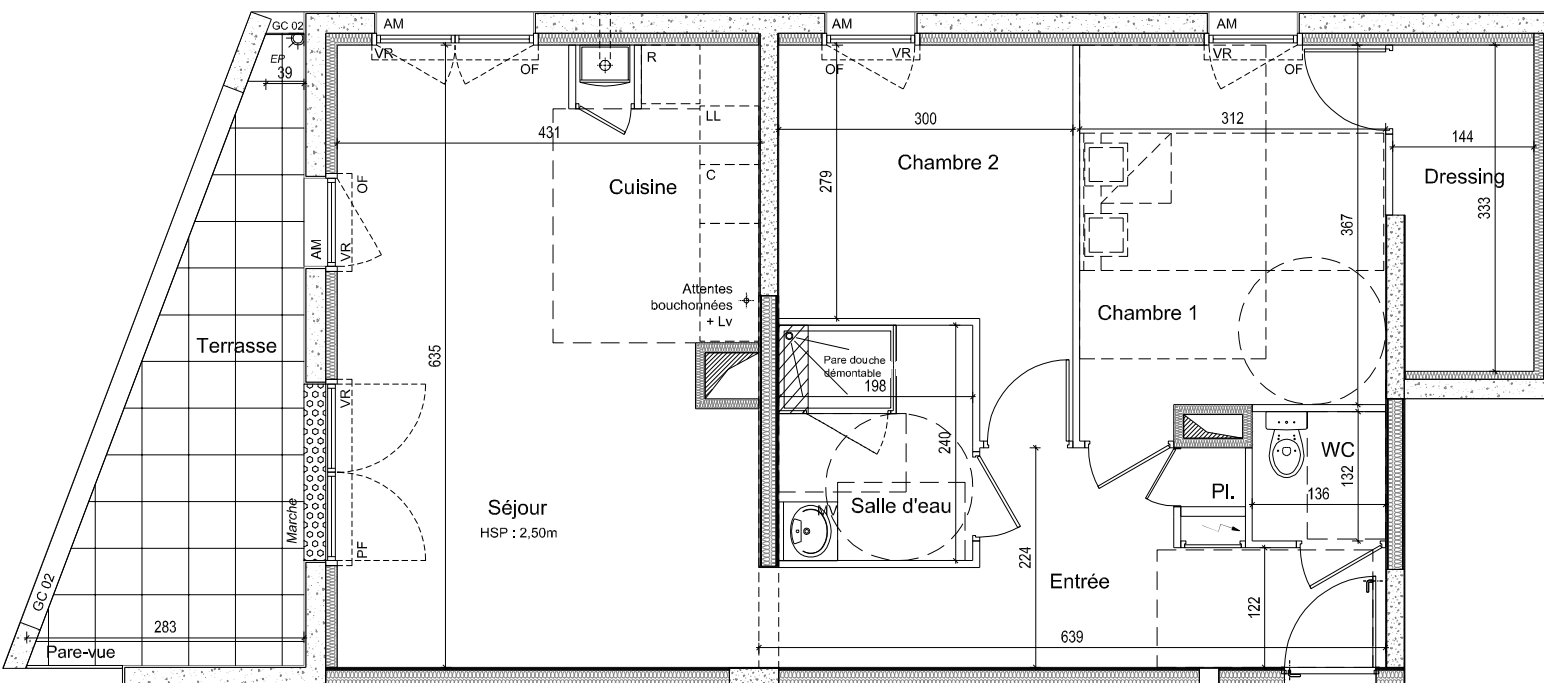

LÉGENDE

NOTA : Le présent plan pourra subir des adaptations dimensionnelles, techniques et d'organisation afin de répondre aux contraintes induites par les études détaillées d'exécution et par le respect des réglementations et règles de l'art. Les aménagements du logement dont celui de la cuisine sont donnés à titre purement illustratif et indicatif. La position des radiateurs, [des prises, des interrupteurs et des plafonniers] est également donnée à titre indicatif. Les éventuelles poutres, soffites et faux plafonds ne figurent pas sur les plans. [Les hauteurs d'allèges sont données à titre indicatif].

Tableau électrique	Porte fenêtre	Fenêtre à soufflet	Faux-plafond Hauteur 2.20m mini	HSP : hauteur sous plafond	AV : allège vitrée	GC 01 : garde-corps métallique	PL : placard
Chaudière	Porte fenêtre avec semi-fixe		Poutre	HSFP : hauteur sous faux plafond	AM : allège maçonnée	GC 02 : garde corps maçonné	LL : lave linge
Fenêtre	Porte fenêtre coulissant	VR : Volet roulant	Gaine	OF : fenêtre ouvrant à la française	AP : allège panneau plein		LV : lave vaisselle
				OS : oscillo battant	AV : allège vitrée	PV : plan vasque PMR	C : cuisson
				PF : porte fenêtre		MV : meuble vasque	R : réfrigérateur

Atréalis
PROMOTION - CONSTRUCTION